


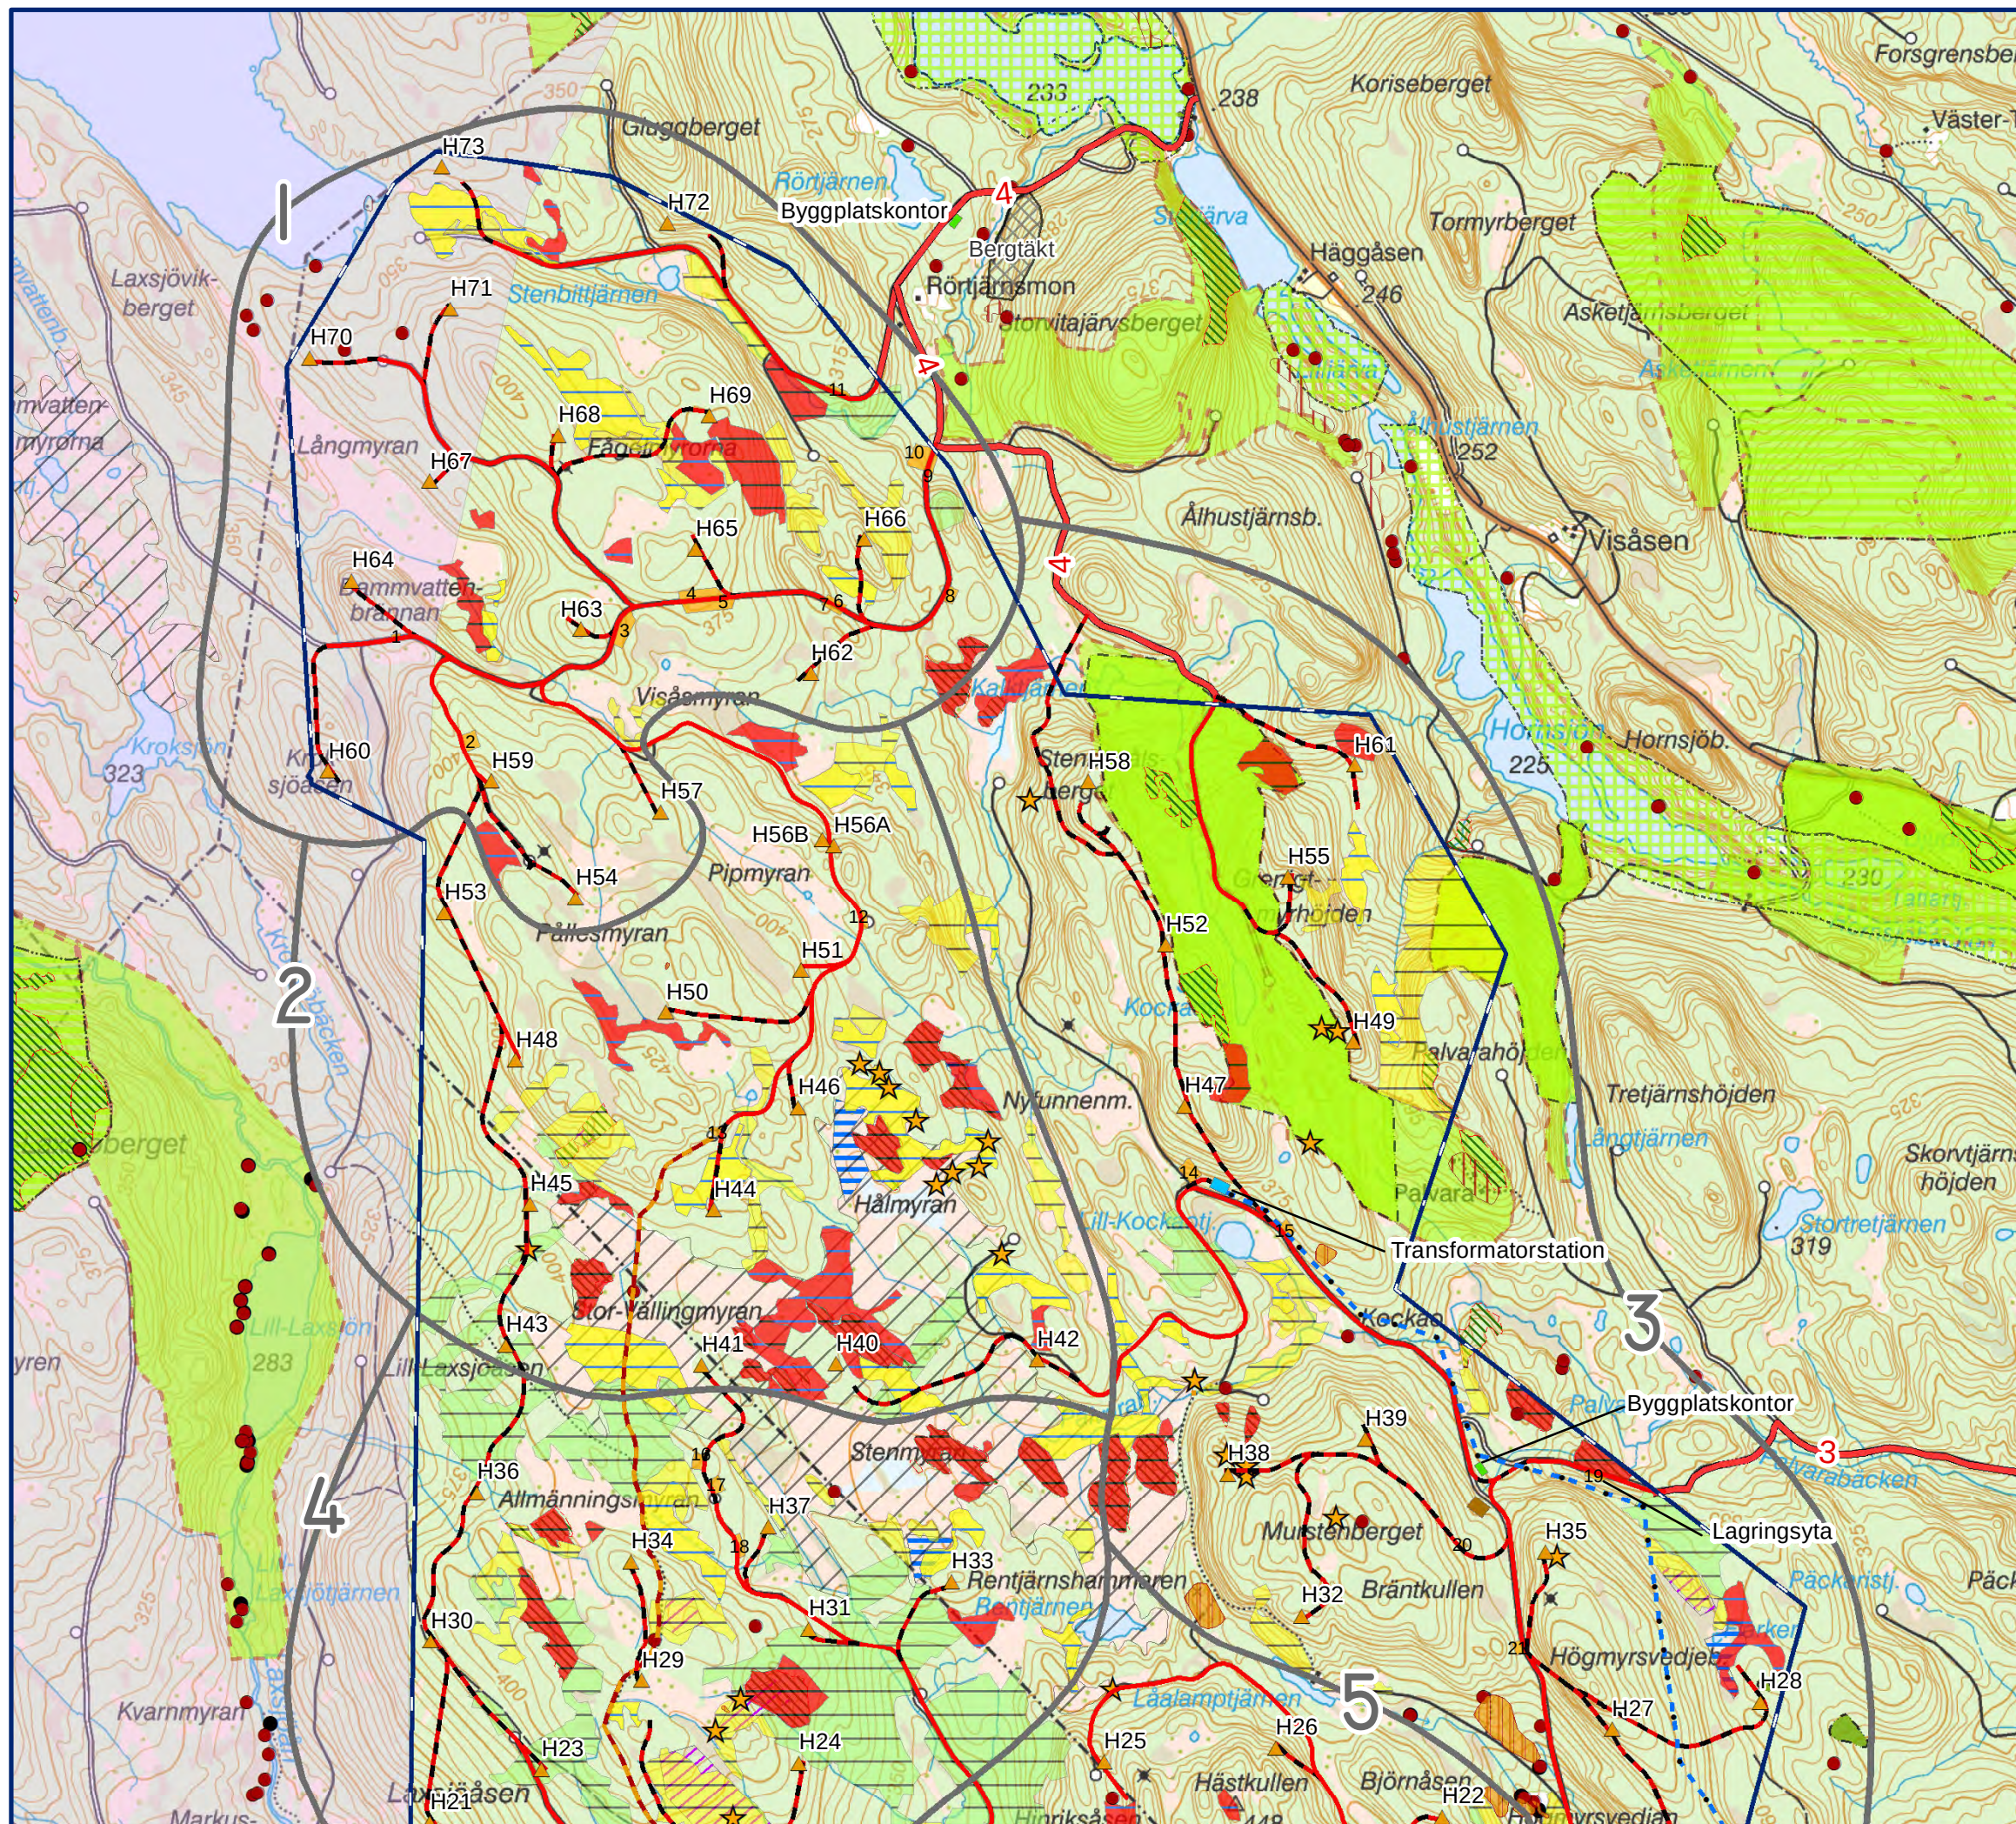

Teckenförklaring

- Projektområde Hästkullen
- Moduler
- Vindkraftverk

Ny infrastruktur

- Extern elnät
- Förstärkt befintlig väg
- Ny väg
- Tillfartsväg 2 - Ej tung trafik
- Tillfartsväg 1 - Tung trafik (ej vindkraftverk)
- Tillfartsväg 3 o 4 - Tung trafik
- Transformatorstation (130/30 kV)
- Betongstation
- Byggplatskontor
- Lagrings-/uppställningsplats

Naturintressen

- Högt naturvärde_myr - SCA klass 1
- Högt naturvärde - SCA klass 1
- Påtagligt naturvärde_myr - SCA klass 2
- Påtagligt naturvärde - SCA klass 2
- Visst naturvärde - SCA klass 3
- Nyckelbiotop Bolag
- Naturvärde
- Naturvårdsobjekt klass 1
- Naturvårdsobjekt klass 2
- Naturvårdsobjekt klass 3
- Presumtiva skyddade områden
- VMI klass - Vissa naturvärden
- Orre
- Tjäder
- Riksintrasse rennärning


Kulturintressen

- Fornlämning punkt
- Fornlämning linje
- Fornlämning yta
- Fornminnen FMIS
- Fornminnen FMIS
- Kulturspår i träd
- Skog o Historia punkt

Hästkullen N

Bilaga 1A Slutlig utformning

Skala 1:30 000 (A3)

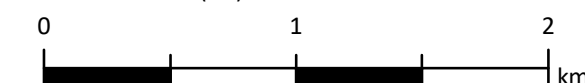

2020-04-06
RWE Renwables Sweden AB

