


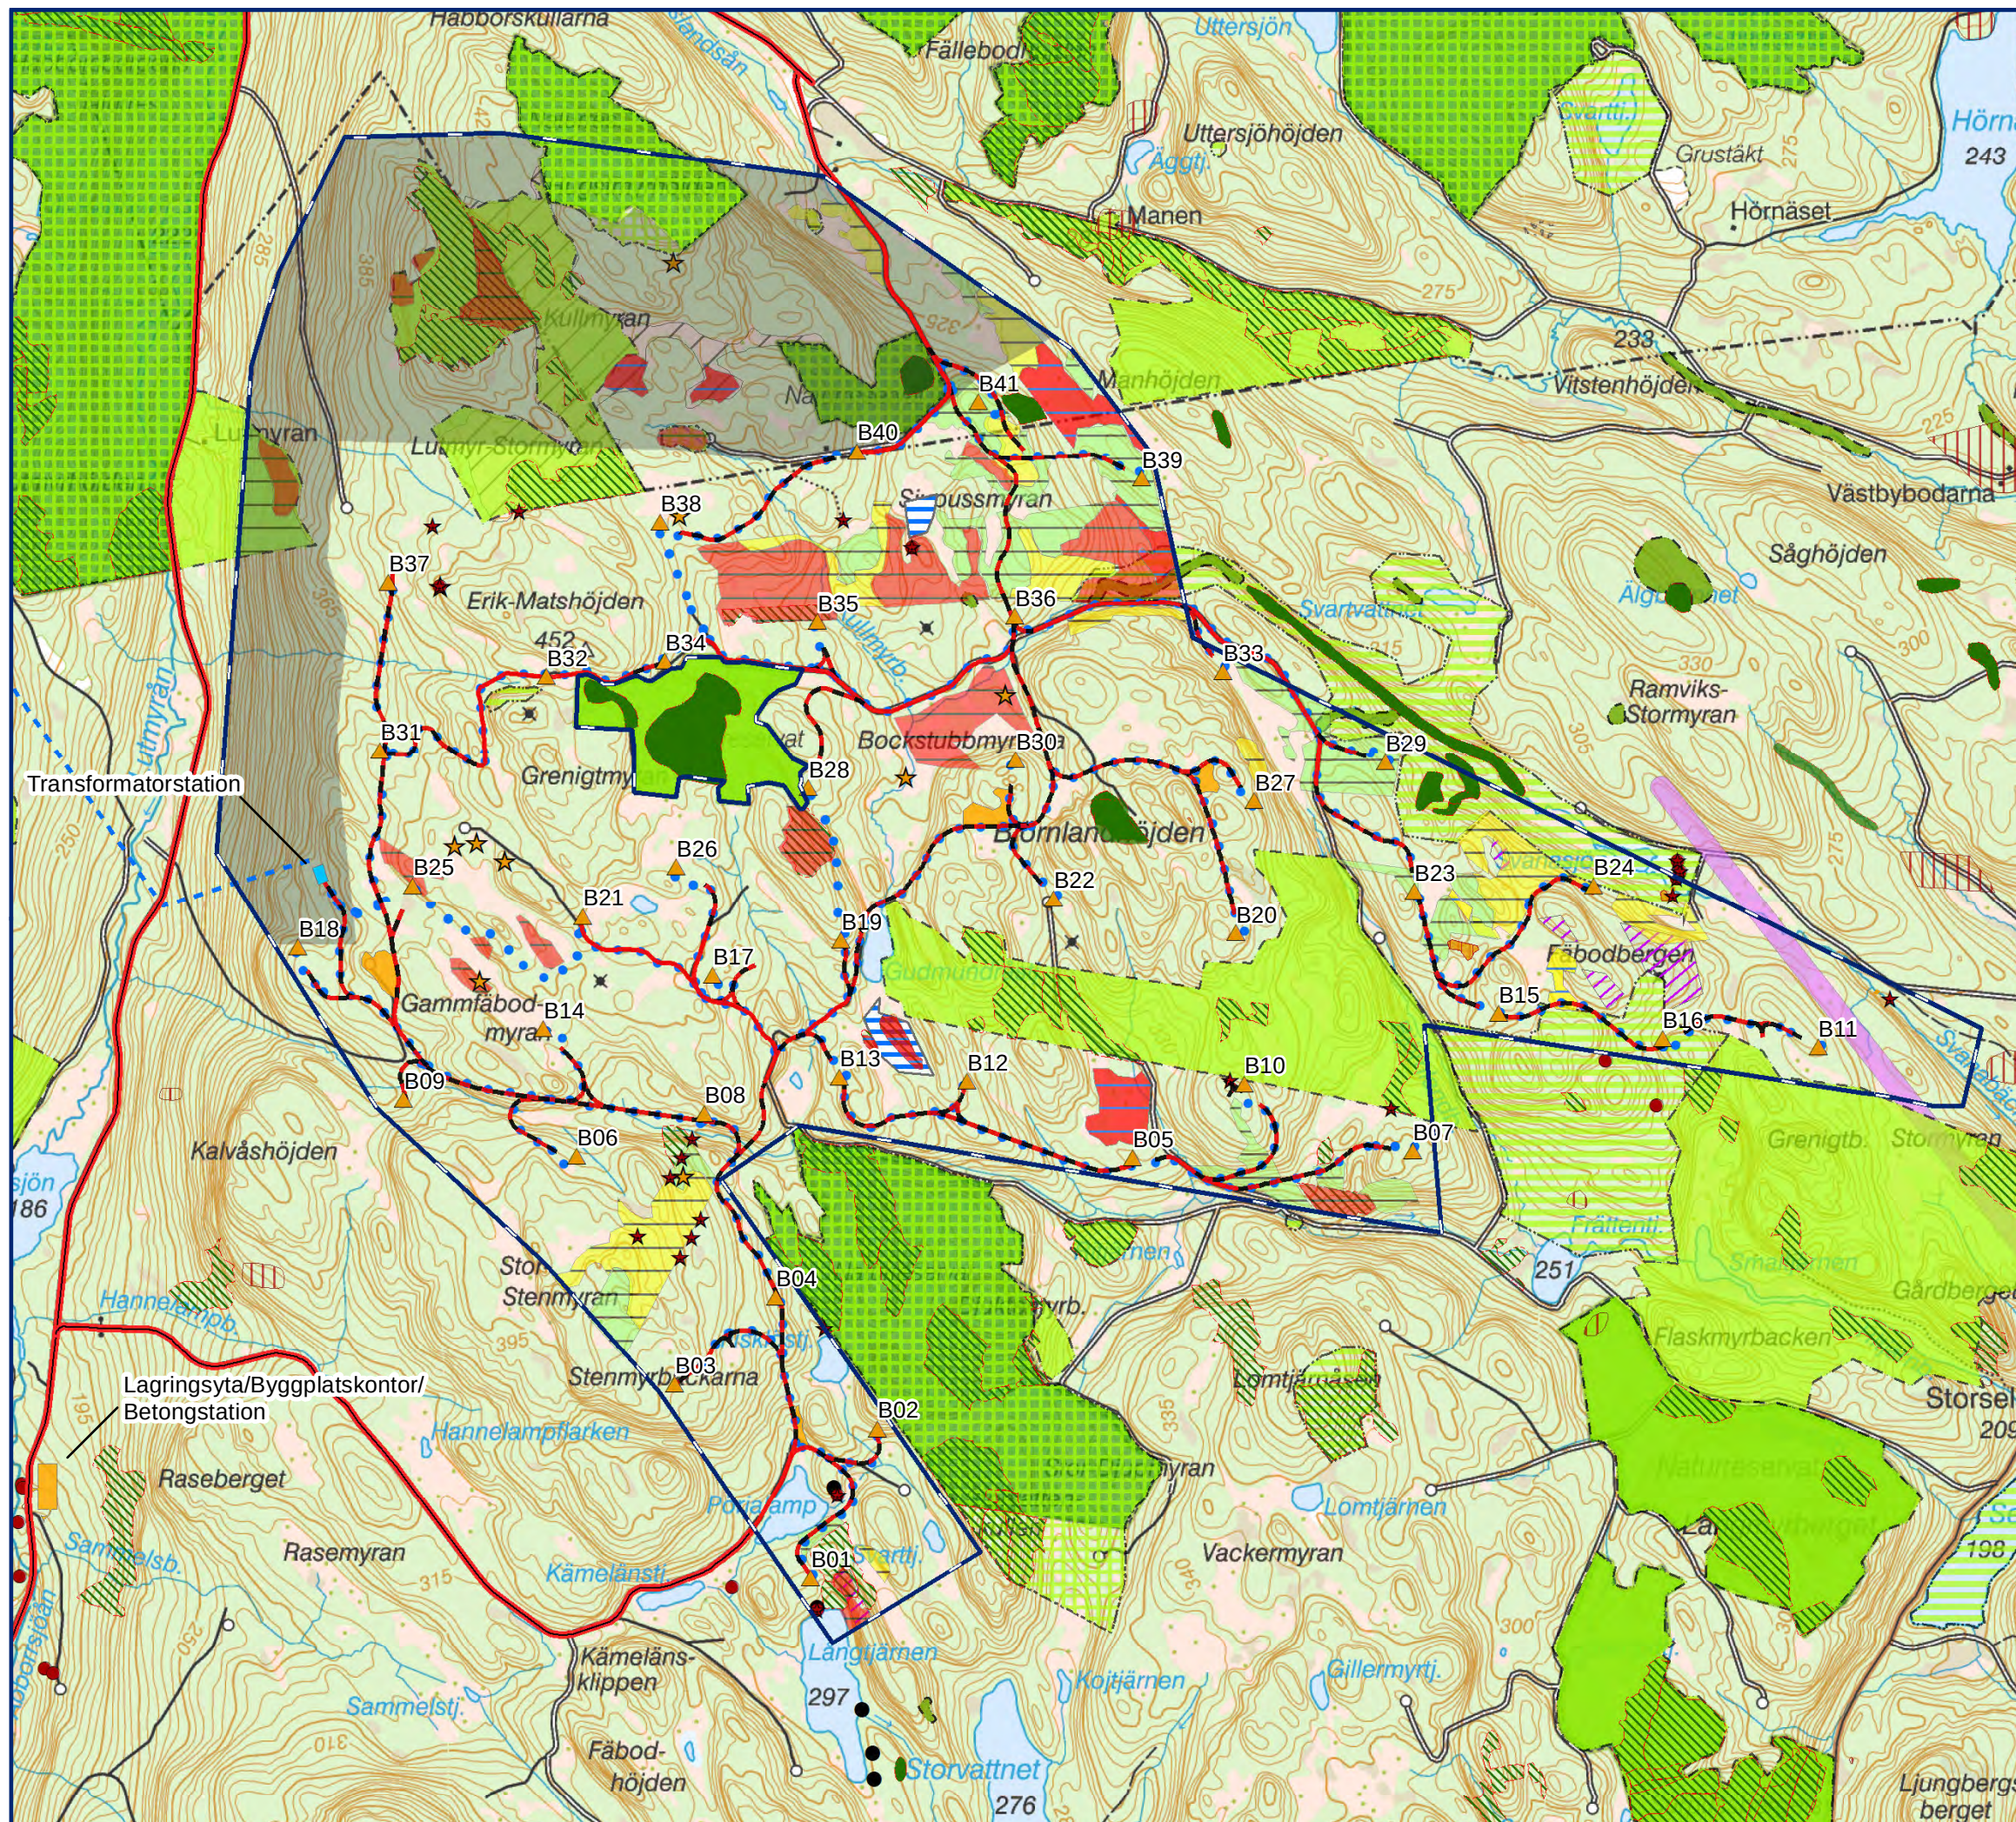

Teckenförklaring

- Björnlandhöjden
- Vindkraftverk

Ny infrastruktur

- Förstärkt befintlig väg
- Ny väg
- Tillfartsvägar
- Internt elnät
- Externt elnät
- Transformatorstation (130/30 kV)
- Lagrings-/ uppställningsplats

Naturintressen

- Undantagsområde för vindkraftverk
- Högt naturvärde_myr - SCA klass 1
- Högt naturvärde - SCA klass 1
- Påtagligt naturvärde_myr - SCA klass 2
- Påtagligt naturvärde - SCA klass 2
- Visst naturvärde - SCA klass 3
- Naturvärde
- Nyckelbiotop
- Nyckelbiotop Bolag
- Naturvårdsobjekt klass 1
- Naturvårdsobjekt klass 2
- Naturvårdsobjekt klass 3
- Naturresevat
- VMI klass - Vissa naturvärden
- Orre
- Tjäder

Kulturintressen

- Fornlämning punkt
- Fornlämning linje
- Fornlämning område
- Fornminnen FMIS
- Fornminnen FMIS
- Kulturspår i träd
- Skog o Historia punkt

Övrigt

- Westel - Radiolänkstråk

Björnlandhöjden

Slutlig utformning

Skala 1:30 000 (A3)



2020-04-20
RWE Renewables Sweden AB

